

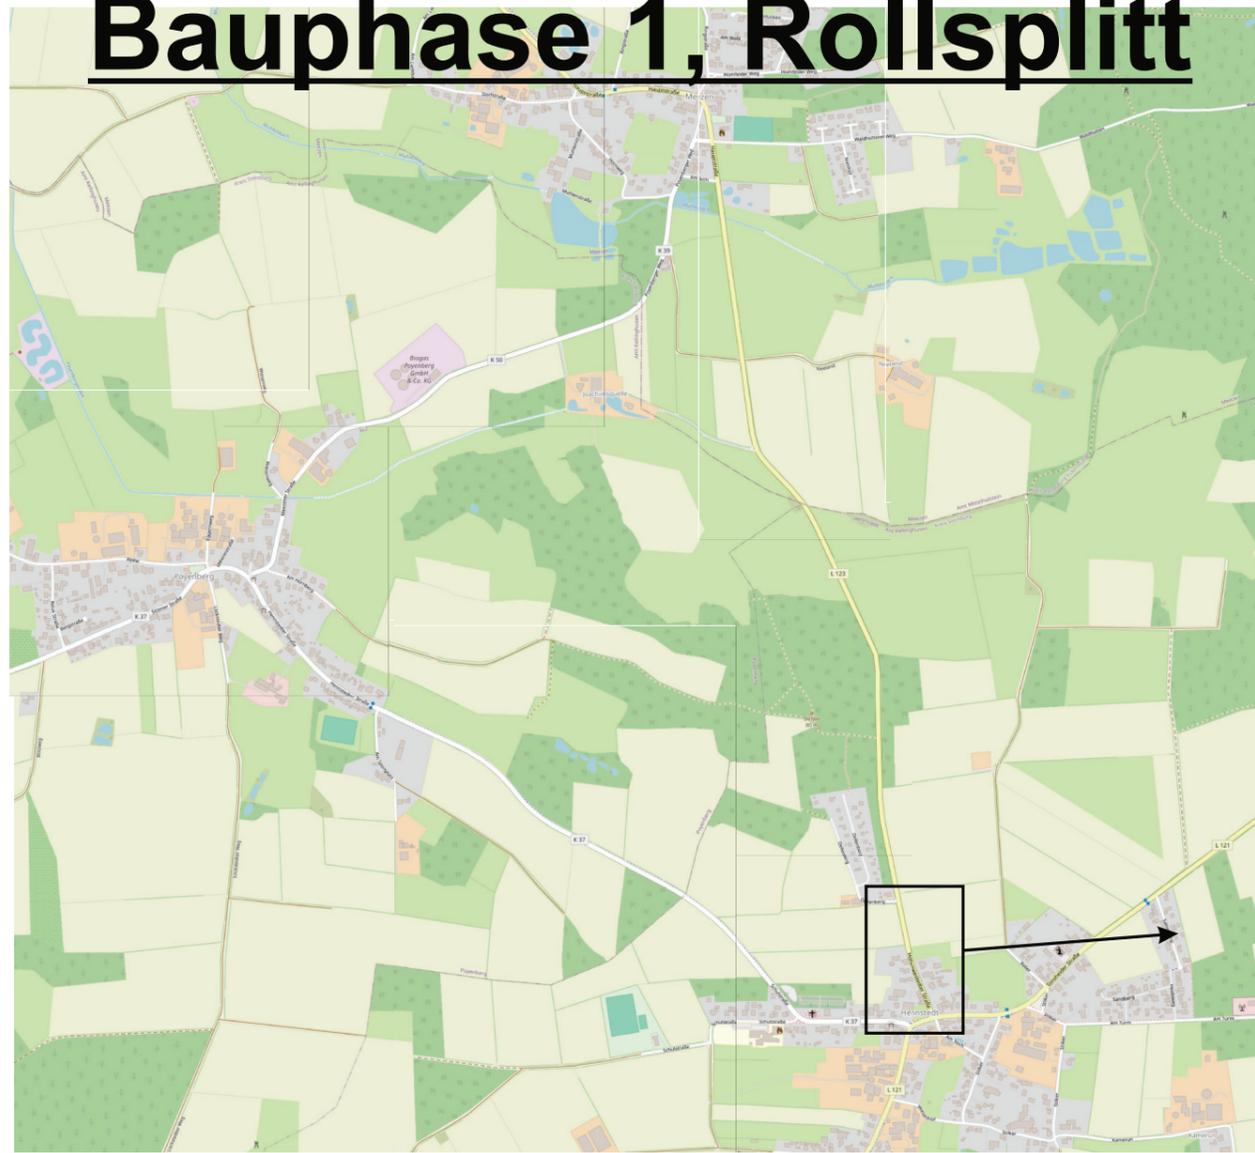
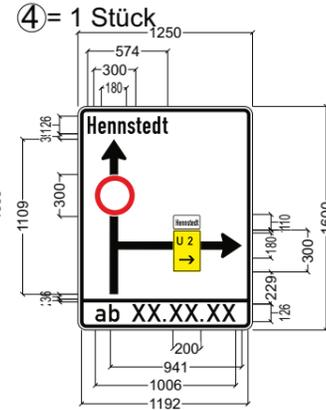
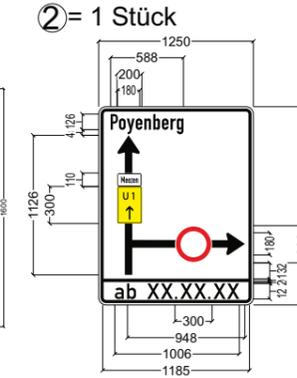
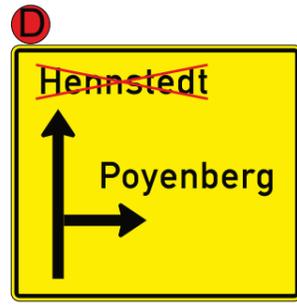
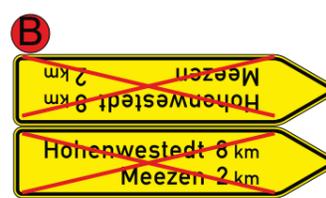


Bauphase 1, Rollsplitt

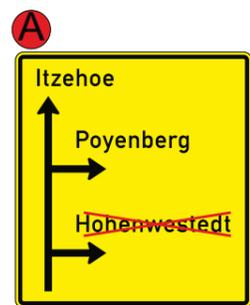


Projekt	Deckenerneuerung Fahrfläche	
Projekt-Nr.	20200	
Auftrag-Nr.	20200-01	

Bauphase 2

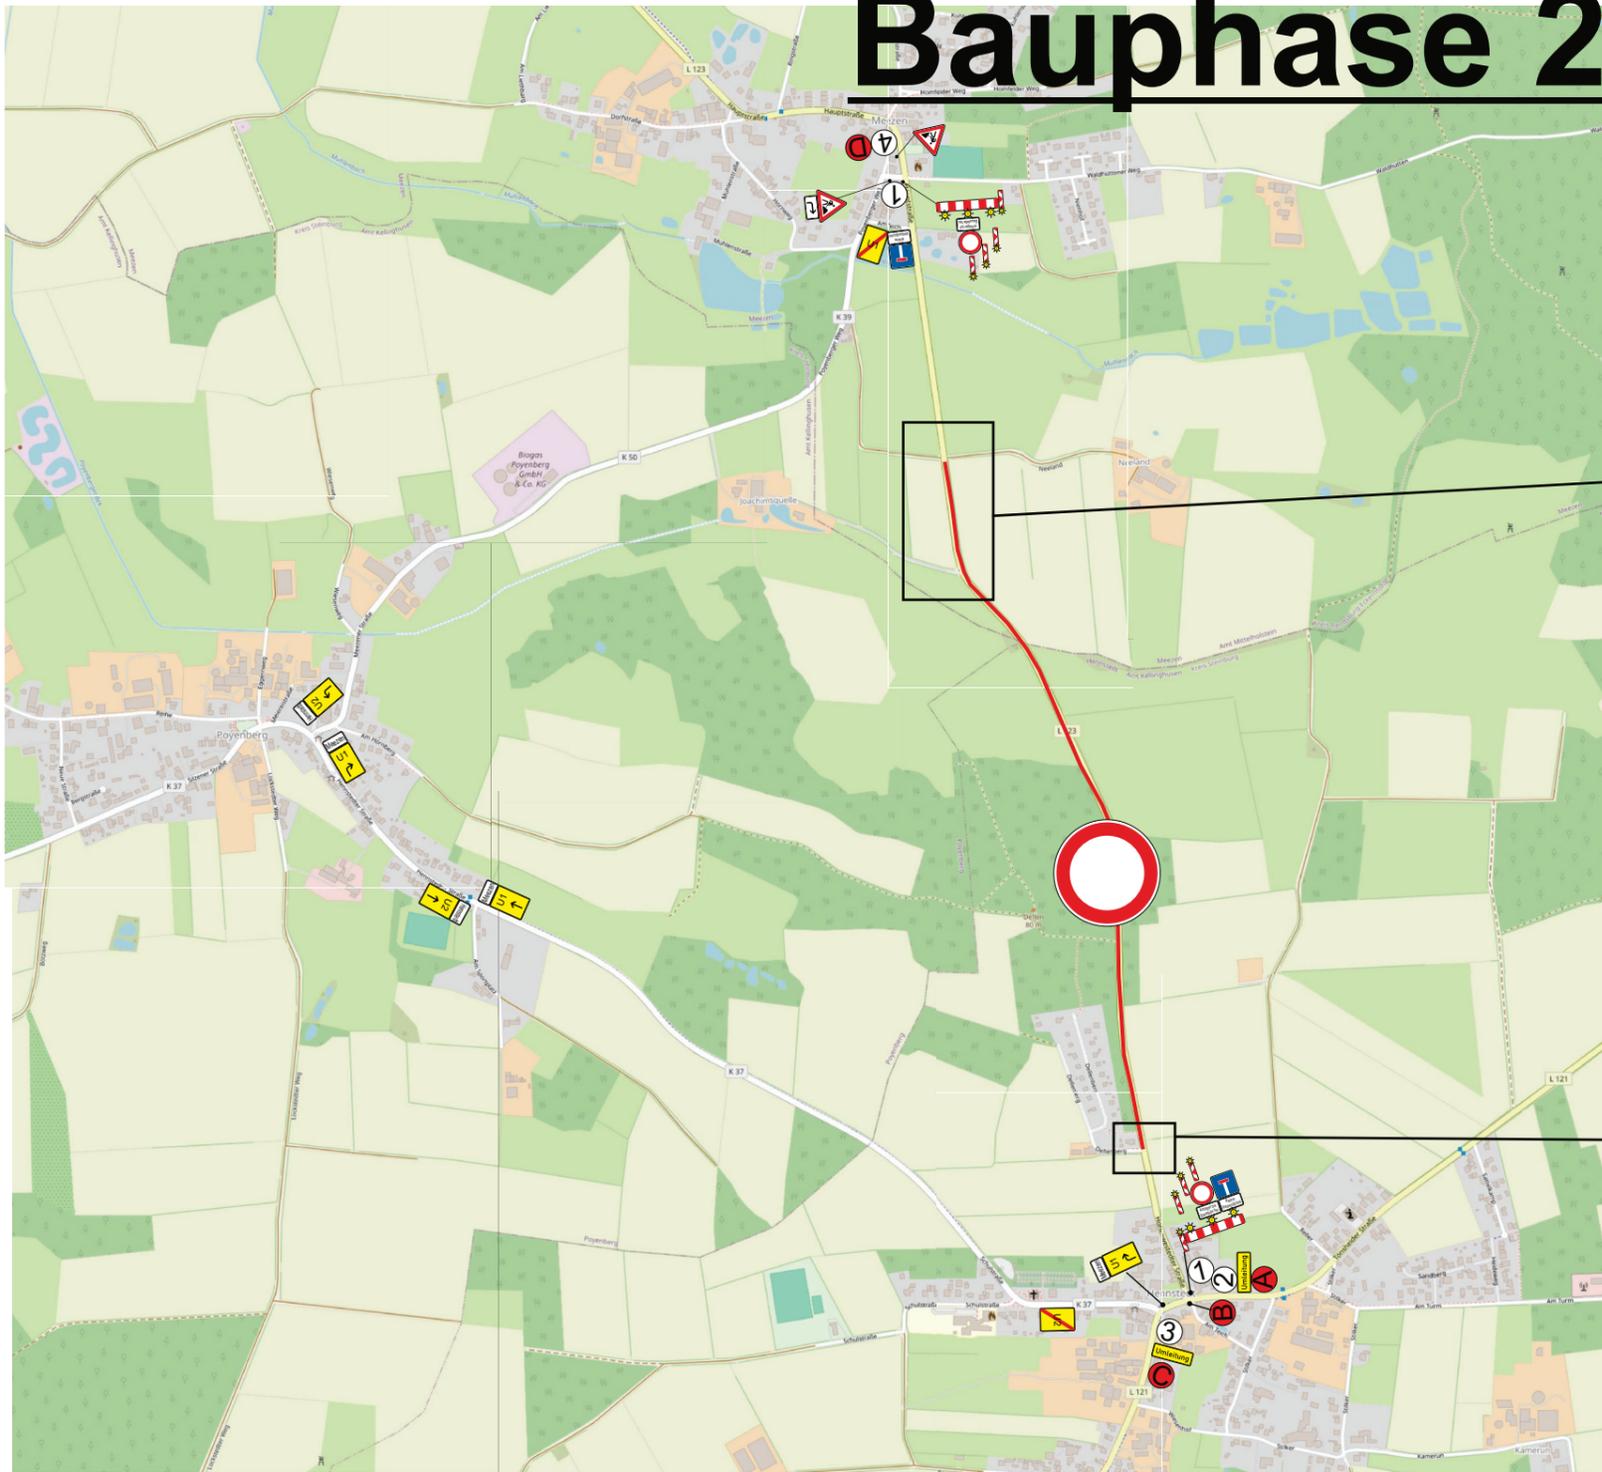








Projekt	Deckenerneuerung Fahrbahn	
Projekt-Nr.	2020	
Projektbeschreibung	L123, Meezen - HenNSTEDT	Maßstab: ohne Blatt-Nr.: 1.2
Auftraggeber	Hier: Vollsperrung Bauphase 1	
Auftragnehmer	Groh & Co. Bauunternehmung GmbH, Prisdorfer Straße 96, 25421 Pinneberg	Datum: 29.03.2020 Name: Herr A. Koch

Bauphase 2, Rollsplitt

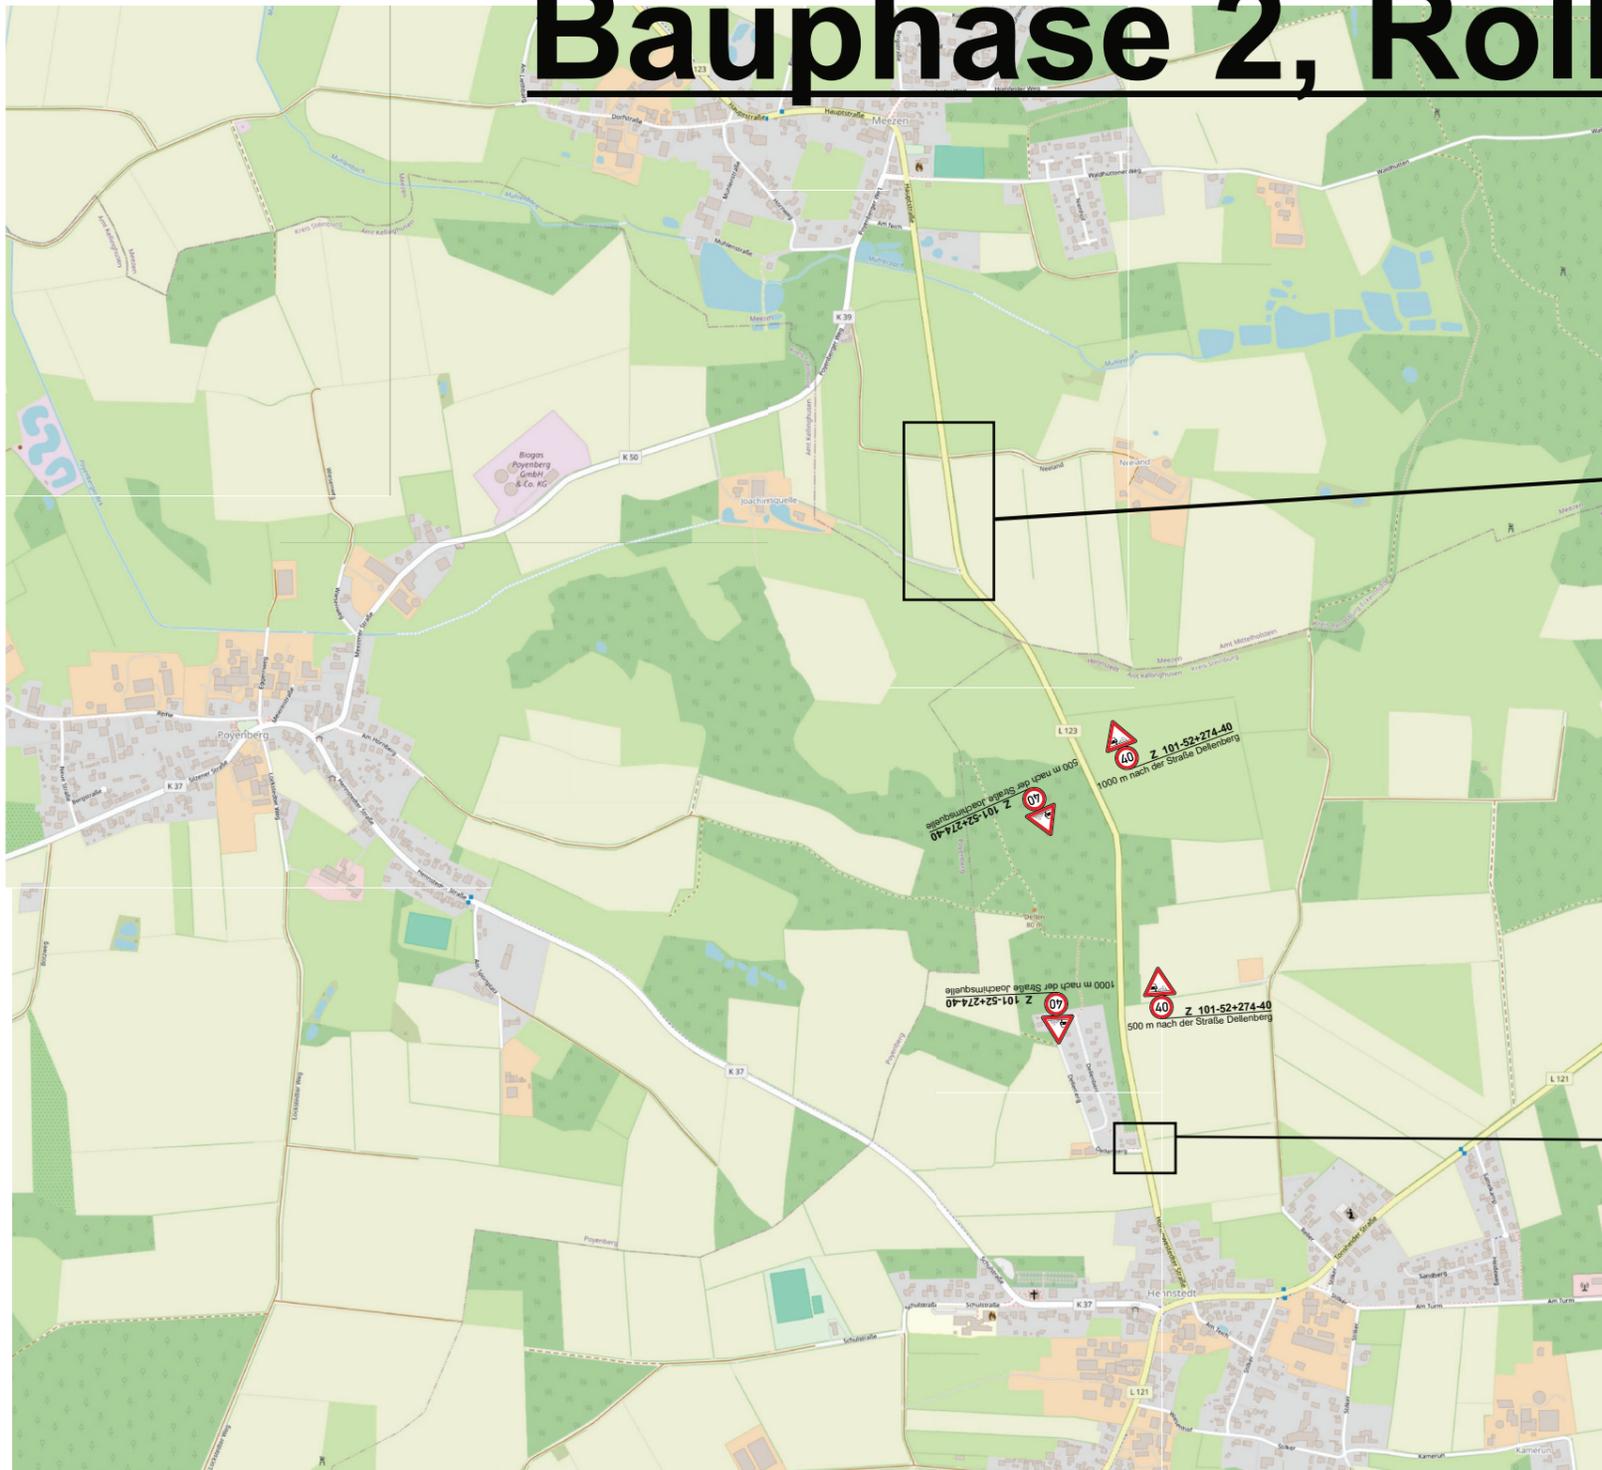



Projekt	Deckenerneuerung Fahrbahn	
Projekt-Nr.	20200	
Auftraggeber	Hier: Vollplanung Bauphase 1	
Auftragnehmer	Groh & Co. Bauunternehmung GmbH, Prädatorer Straße 96, 25421 Pinneberg	

Bauphase 3

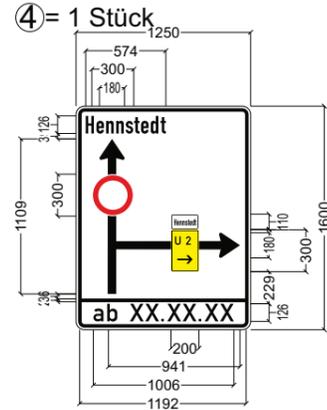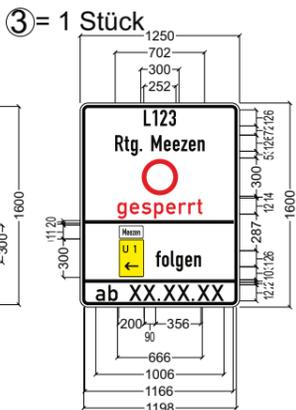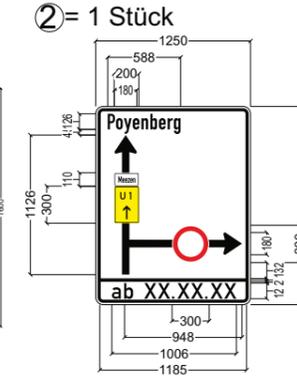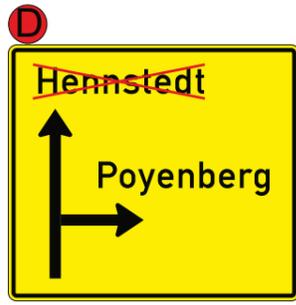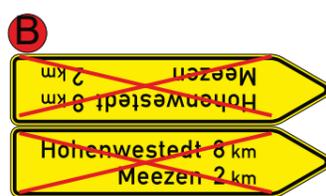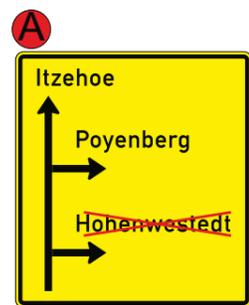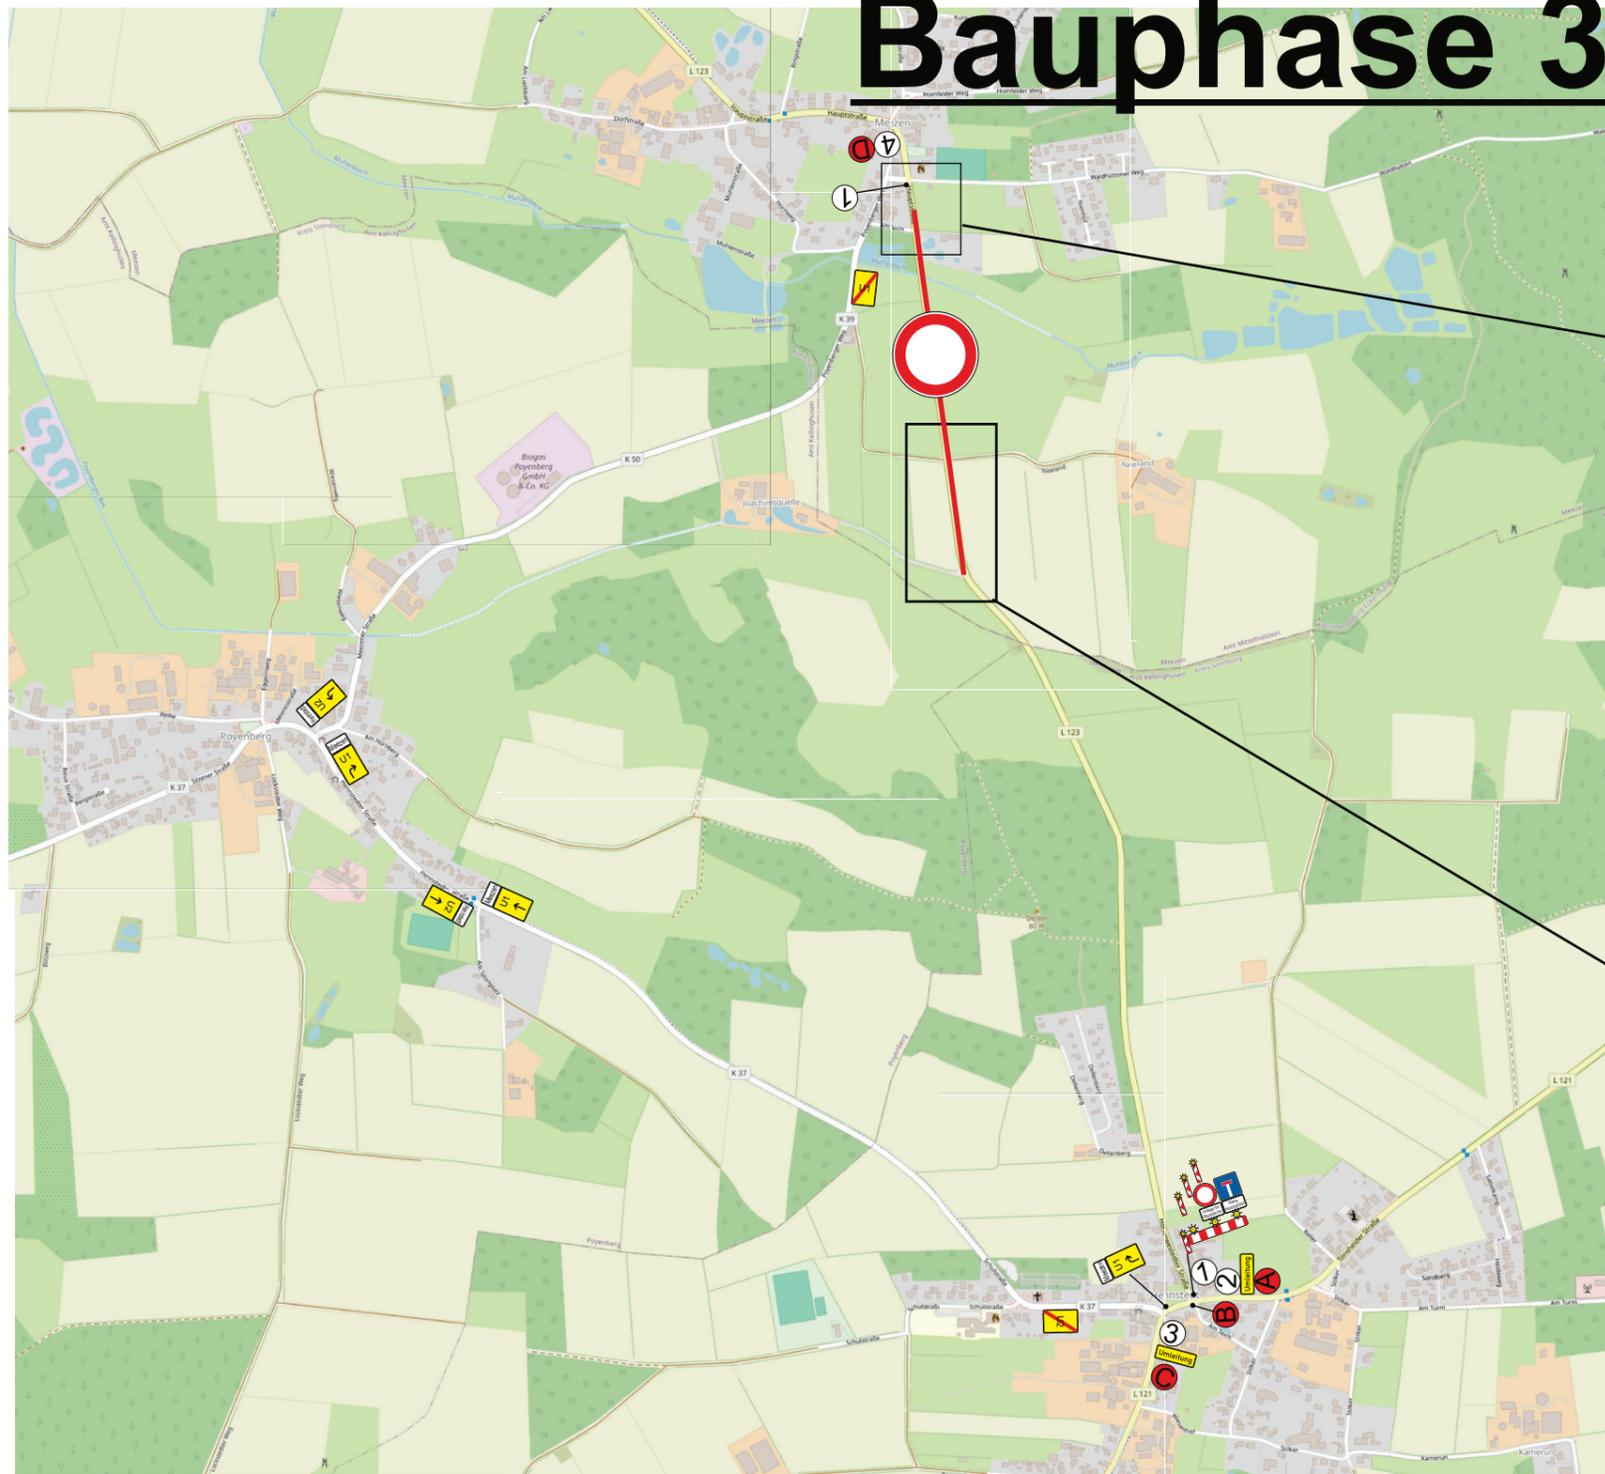

Projekt	Deckenerneuerung Fahrbahn	
Projekt-Nr.	26050	
Projektbeschreibung	L123, Meezen - Hennstedt	
Auftraggeber	Hier: Vollsperrung Bauphase 3	


Bauphase 3, Rollsplitt

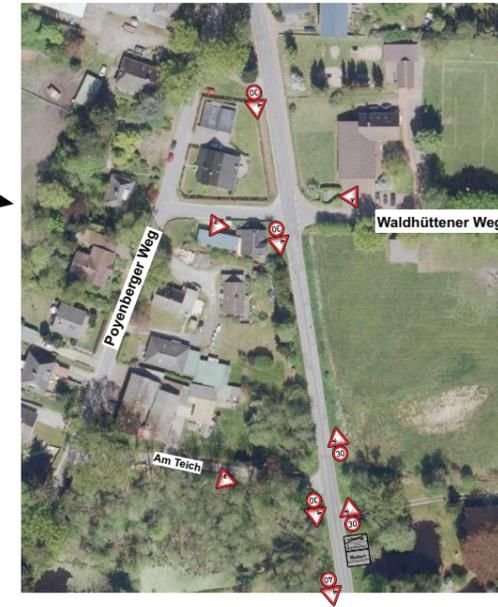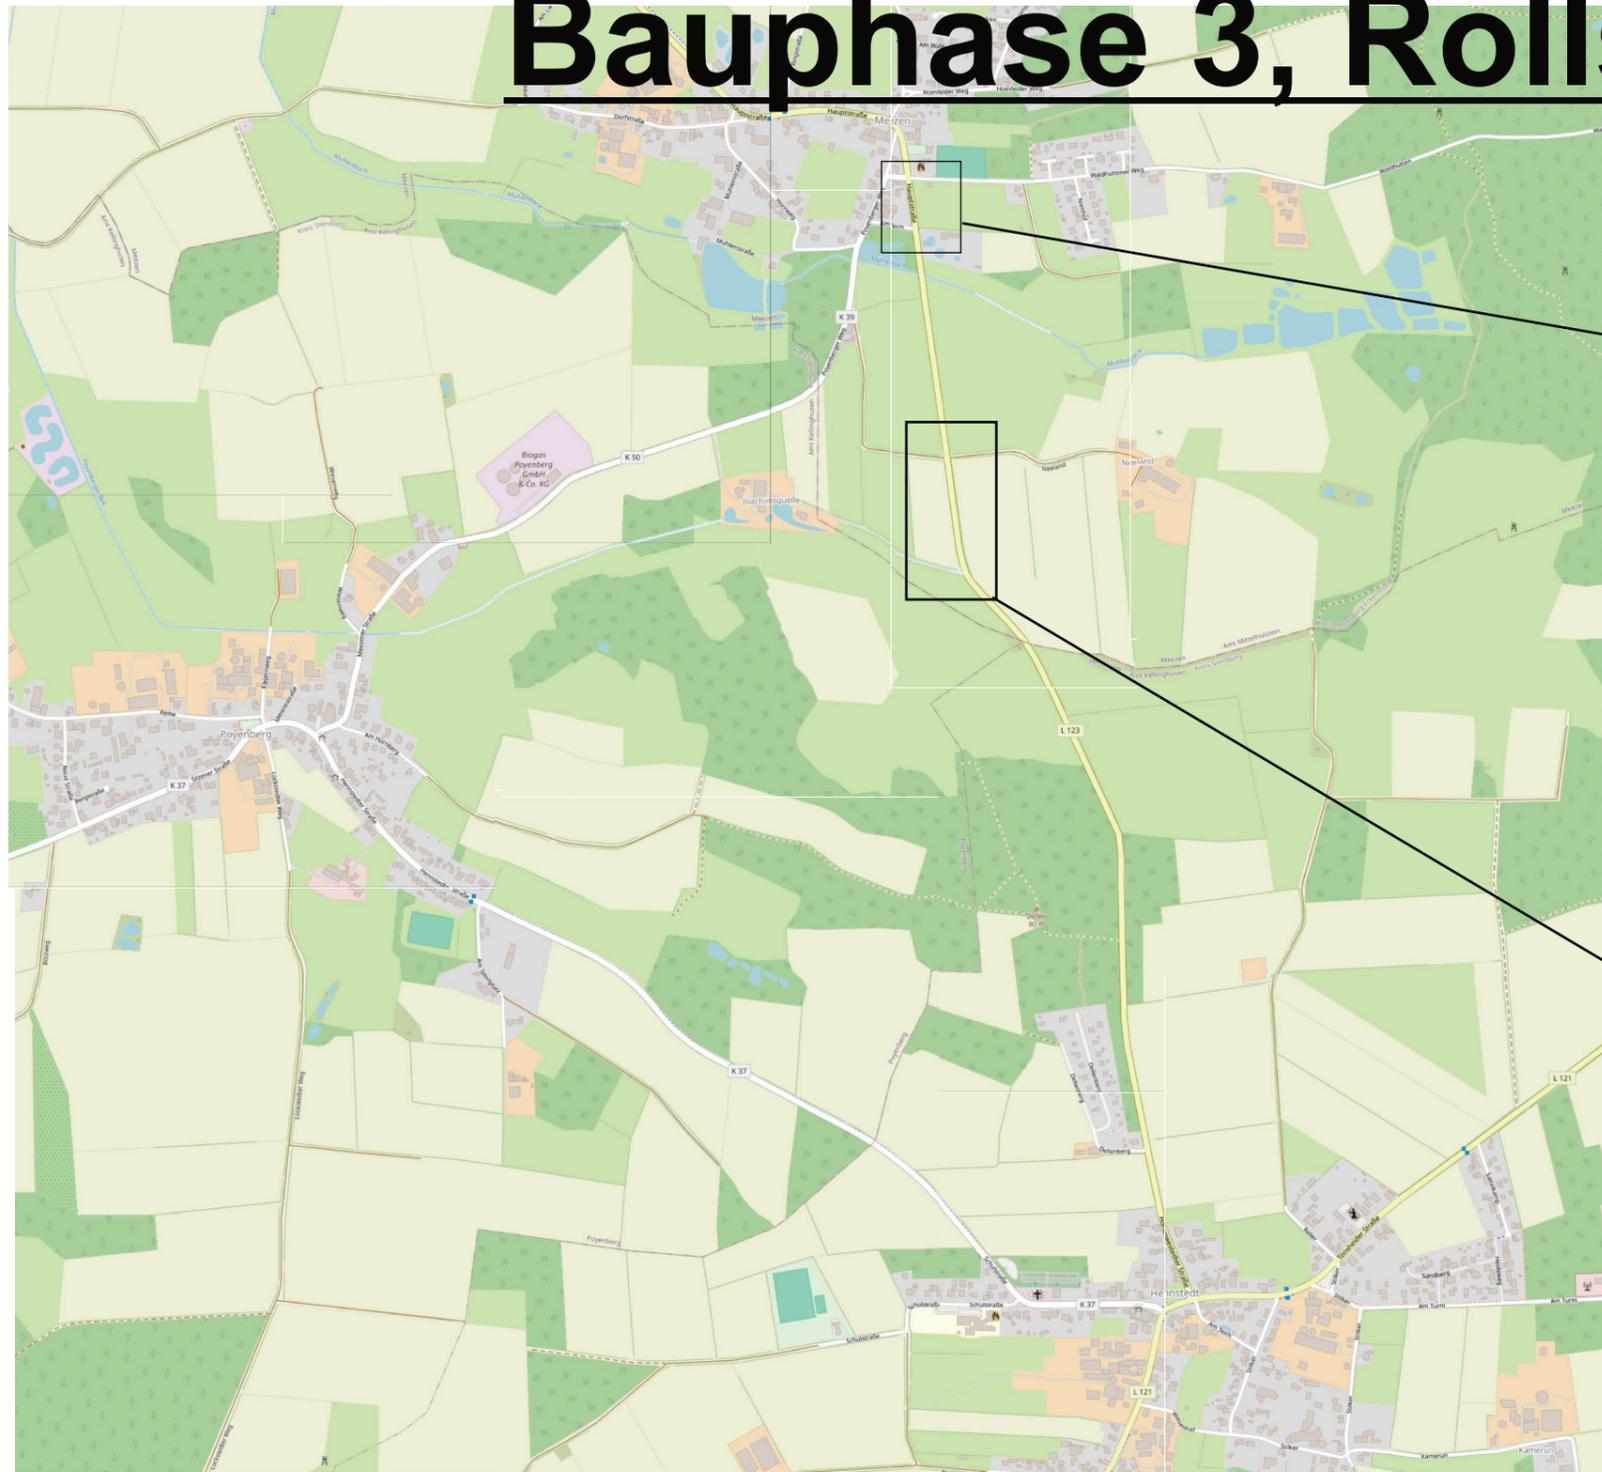

Projekt	Deckenerneuerung Fahrbahn	
Projekt-Nr.	26050	
Auftraggeber	Hier: Vollerhebung Bauphase 3	

Haltverbote in der OD Poyenberg

Abstand ca. 100m

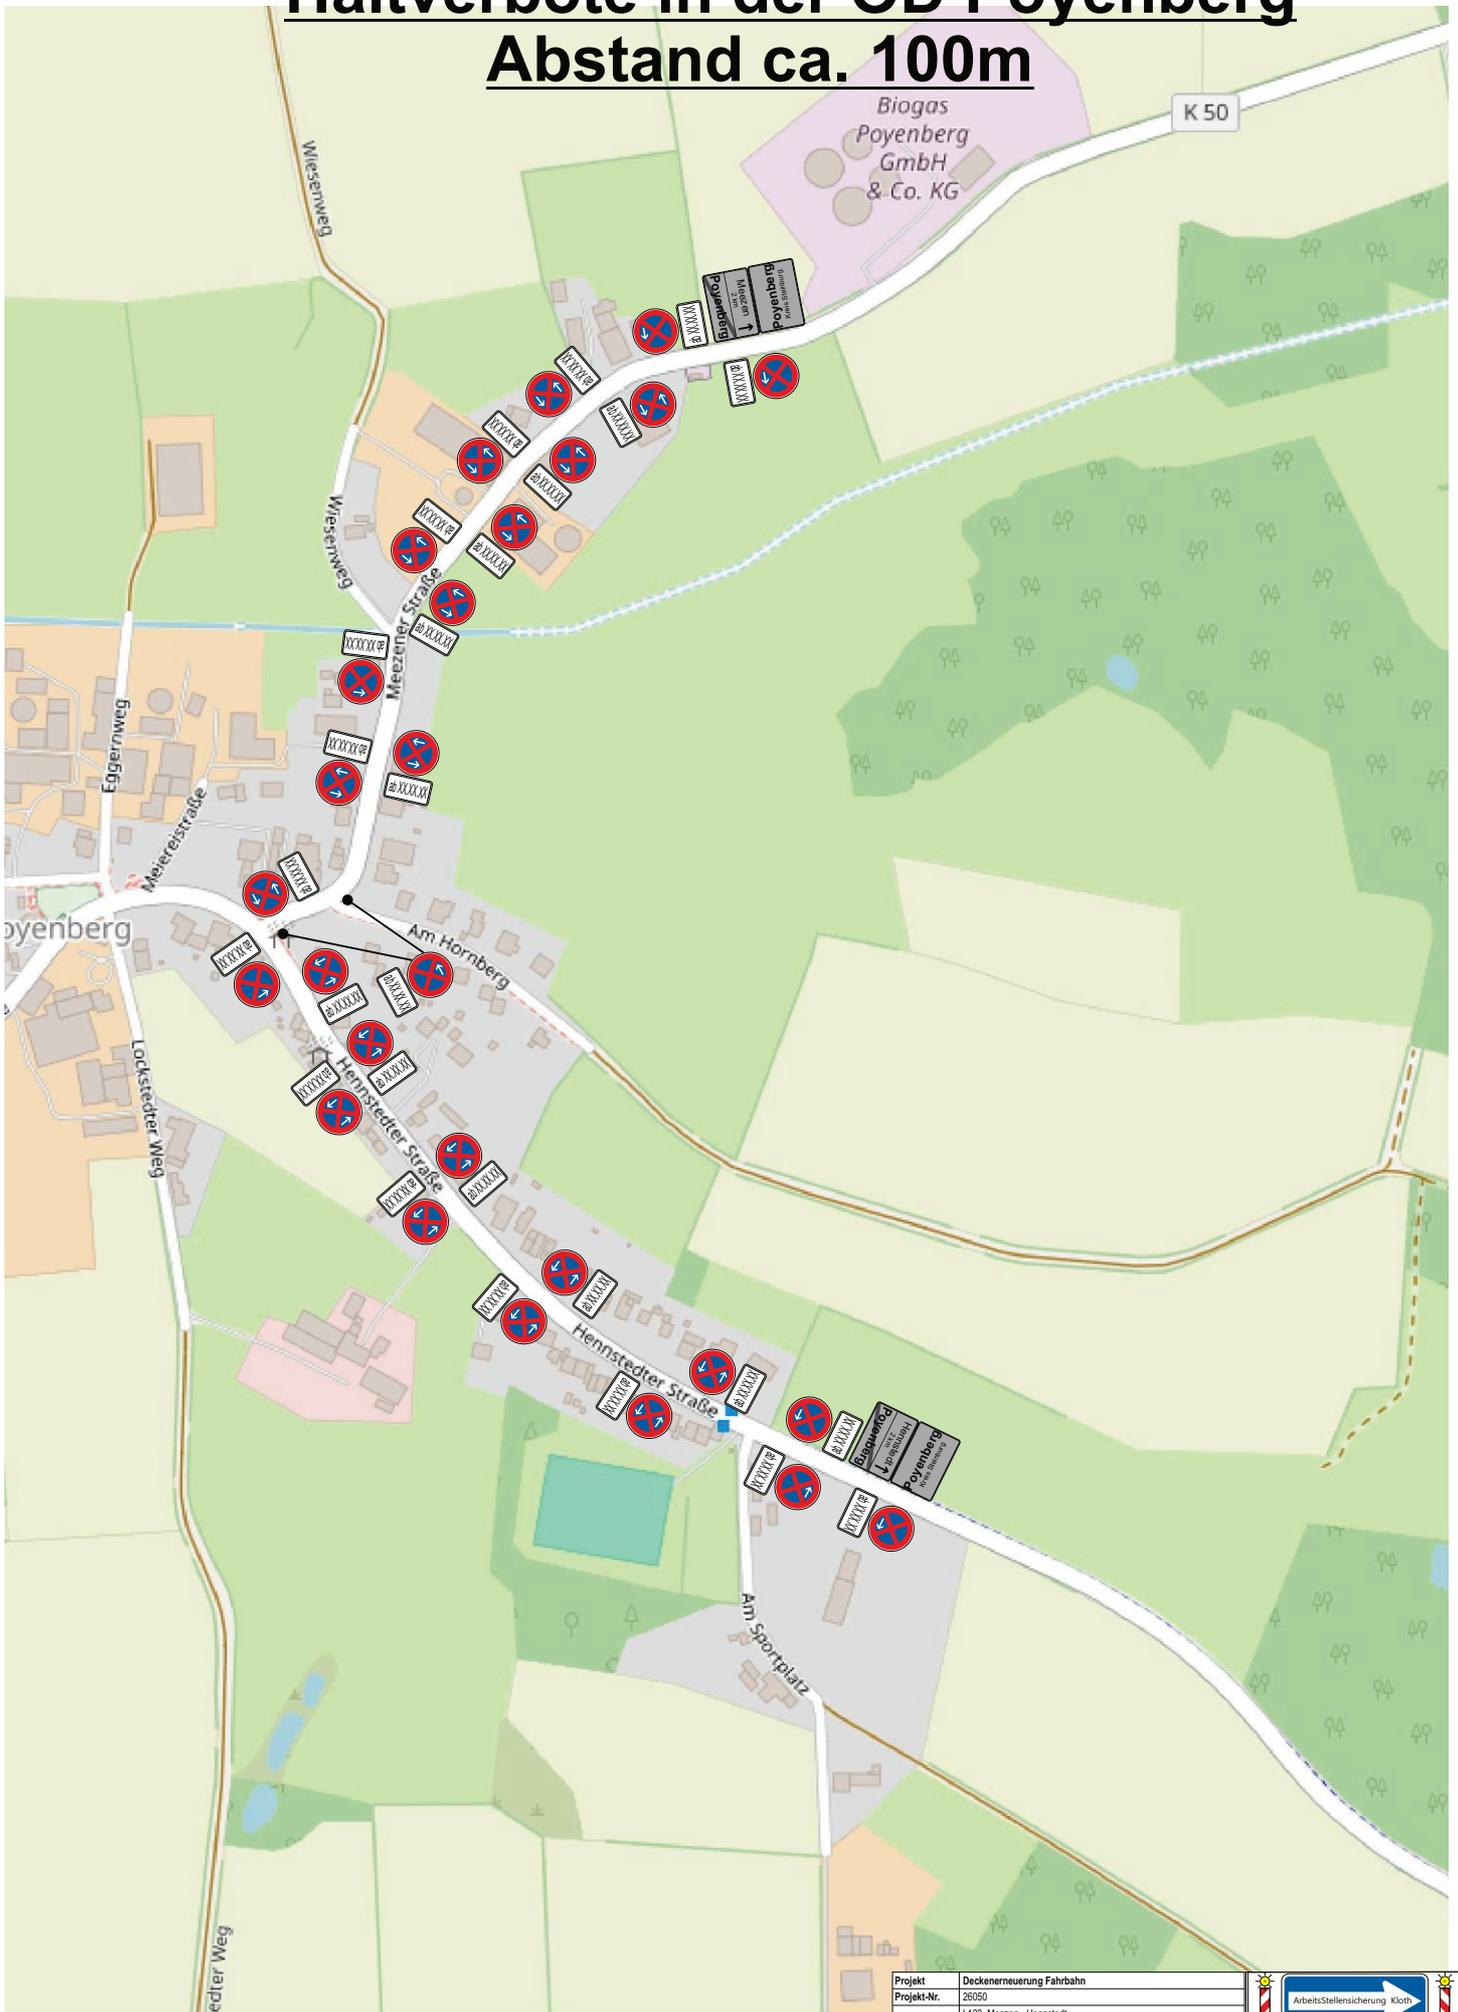

Projekt	Deckenerneuerung Fahrbahn	
Projekt-Nr.	26050	
Projektbeschreibung	L123, Meezen - Hennstedt Hier: Haltverbote in der OD Poyenberg	Maßstab Blatt-Nr. 1.0
Auftraggeber		Datum 26.03.2026
Auftragnehmer	Groh & Co. Baunternehmung GmbH, Prisdorfer Straße 98, 25421 Pinneberg	Name Herr A.Kloth